

HEIST-OP-DEN-BERG (HALLAAR) / 3e Afdeling / Sectie A

Verkavelingsvergunning afgeleverd voor de loten 66 t.e.m. 71, door het College van Burgemeester en Schepenen in zitting van 18/09/2003.
Dossiernr. gemeente: 1978/46(1) Referentie Stedenbouw: 042/493

LOT	AARD	LIGGING	KADASTER	OPPERVLAKTE
66	bouwgrond	Dorelarelei	Sectie A nr. 528/L	4a 63ca
67	bouwgrond	Dorelarelei	Sectie A nr. 531/V2	4a 72ca
68	bouwgrond	Dorelarelei	Sectie A nr. 531/W2	4a 37ca
69	bouwgrond	Hoogland	Sectie A nr. 531/X2	5a 45ca
70	bouwgrond	Hoogland	Sectie A nr. 531/Y2	3a 23ca
71	bouwgrond	Hoogland	Sectie A nr. 531/Z2	5a 12ca

Coördinatenlijst

(Lambert 72)

Nr	X	Y	Commentaar
a	174841.87	197626.27	bestaande paal
b	174849.00	197634.68	geplaatste paal
c	174856.14	197643.10	geplaatste paal
d	174861.07	197648.90	bestaande paal
e	174862.69	197650.69	geplaatste paal
f	174887.33	197677.78	geplaatste paal
g	174898.52	197661.10	geplaatste paal
h	174904.08	197652.79	geplaatste paal
i	174909.67	197644.47	geplaatste paal
j	174909.49	197639.61	geplaatste paal
k	174893.96	197619.67	geplaatste paal
l	174878.12	197635.38	geplaatste paal
m	174870.88	197642.56	geplaatste paal
n	174886.92	197612.57	geplaatste paal
o	174879.18	197604.76	geplaatste paal
p	174871.43	197596.95	bestaande paal



Legende:

- bestaande scheidingspaal
- geplaatste scheidingspaal
- bestaande gebouwen
- draadafsluiting
- openbare verichtingspaal
- toezichtspuit riolering
- boom
- brandkraan
- brandkraan (bovengronds)
- bommentij

OPMETINGSPLAN

Schaal: 1/500

dossier: D2012/14-12/loten66-71

opgemaakt door :
Dieter De Hoef
Landmeter - expert, beëdigd door de Rechtbank van Eerste Aanleg van Mechelen
LAN 05 1218

datum: 14 12 2020

LANDMETERSBUREAU DE HOEF



Maurice De Hoef
t. Seyenhof
Hallaarstraat 33
gsm : 0498 20 07 70
maurice@landmetersbureaudehoef.be

Dieter De Hoef
gsm : 0496 26 53 93
dieter@landmetersbureaudehoef.be

HEIST-OP-DEN-BERG (HALLAAR) / 3e Afdeling / Sectie A

LOT	AARD	LIGGING	KADASTER	OPPERVLAKTE
66	bouwgrond	Dorelarelei	Sectie A nr. 528/L	4a 63ca
67	bouwgrond	Dorelarelei	Sectie A nr. 531/V2	4a 72ca
68	bouwgrond	Dorelarelei	Sectie A nr. 531/W2	4a 37ca
69	bouwgrond	Hoogland	Sectie A nr. 531/X2	5a 45ca
70	bouwgrond	Hoogland	Sectie A nr. 531/Y2	3a 23ca
71	bouwgrond	Hoogland	Sectie A nr. 531/Z2	5a 12ca

Verkevlingsvergunning afgeleverd voor de loten 66 t.e.m. 71,
door het College van Burgemeester en Schepenen
in zitting van 18/09/2003.
Dossiernr. gemeente: 1978/46(1) Referentie Stedenbouw: 042/493

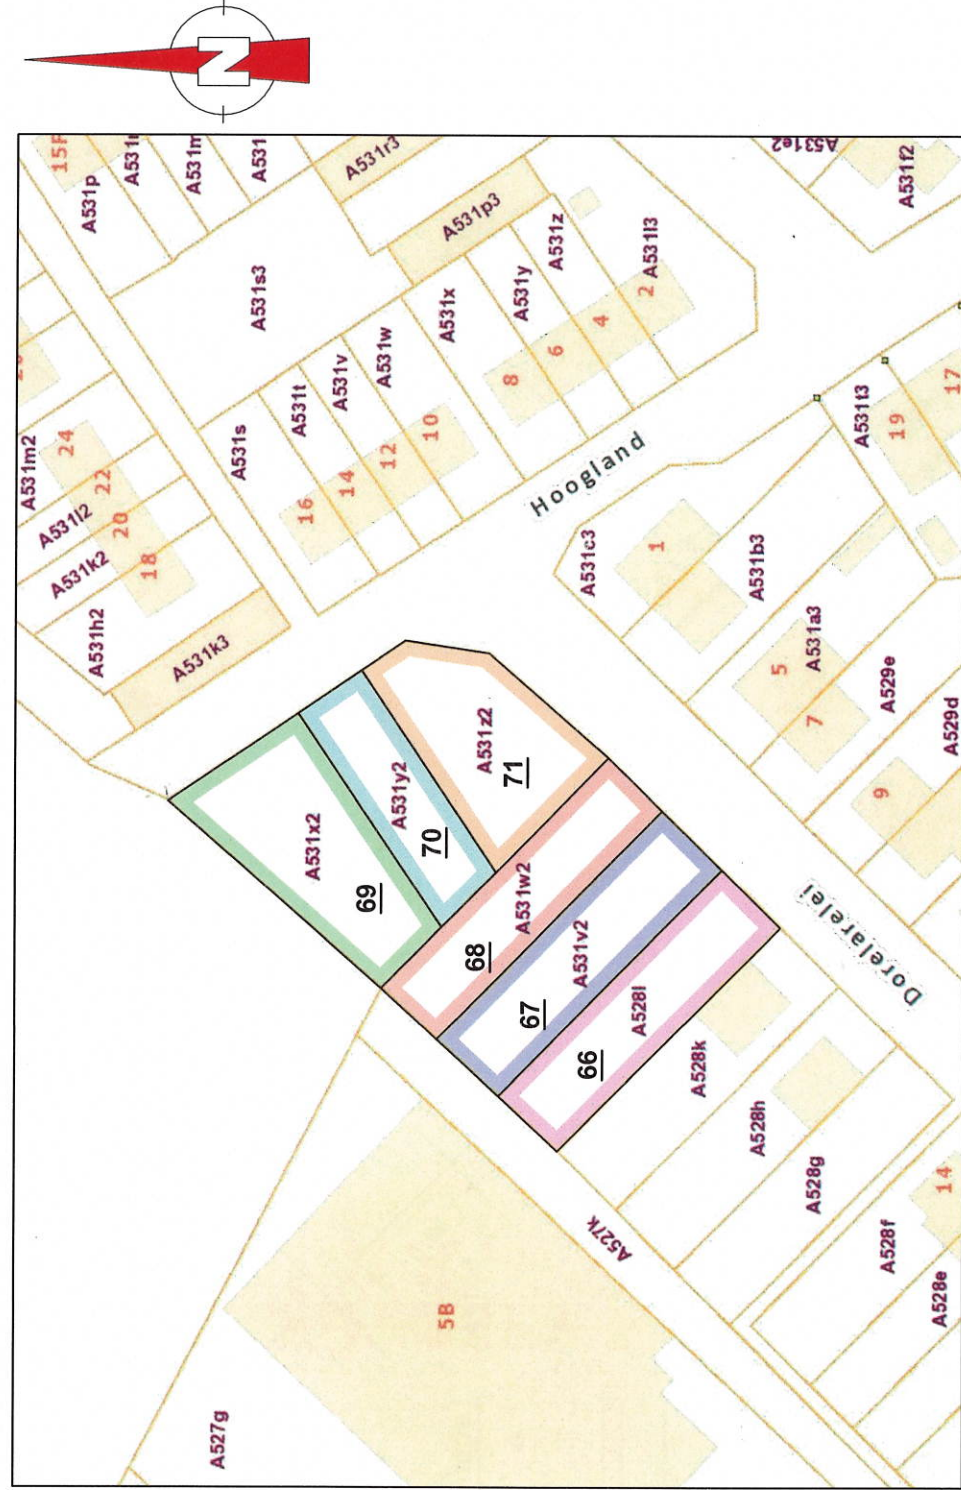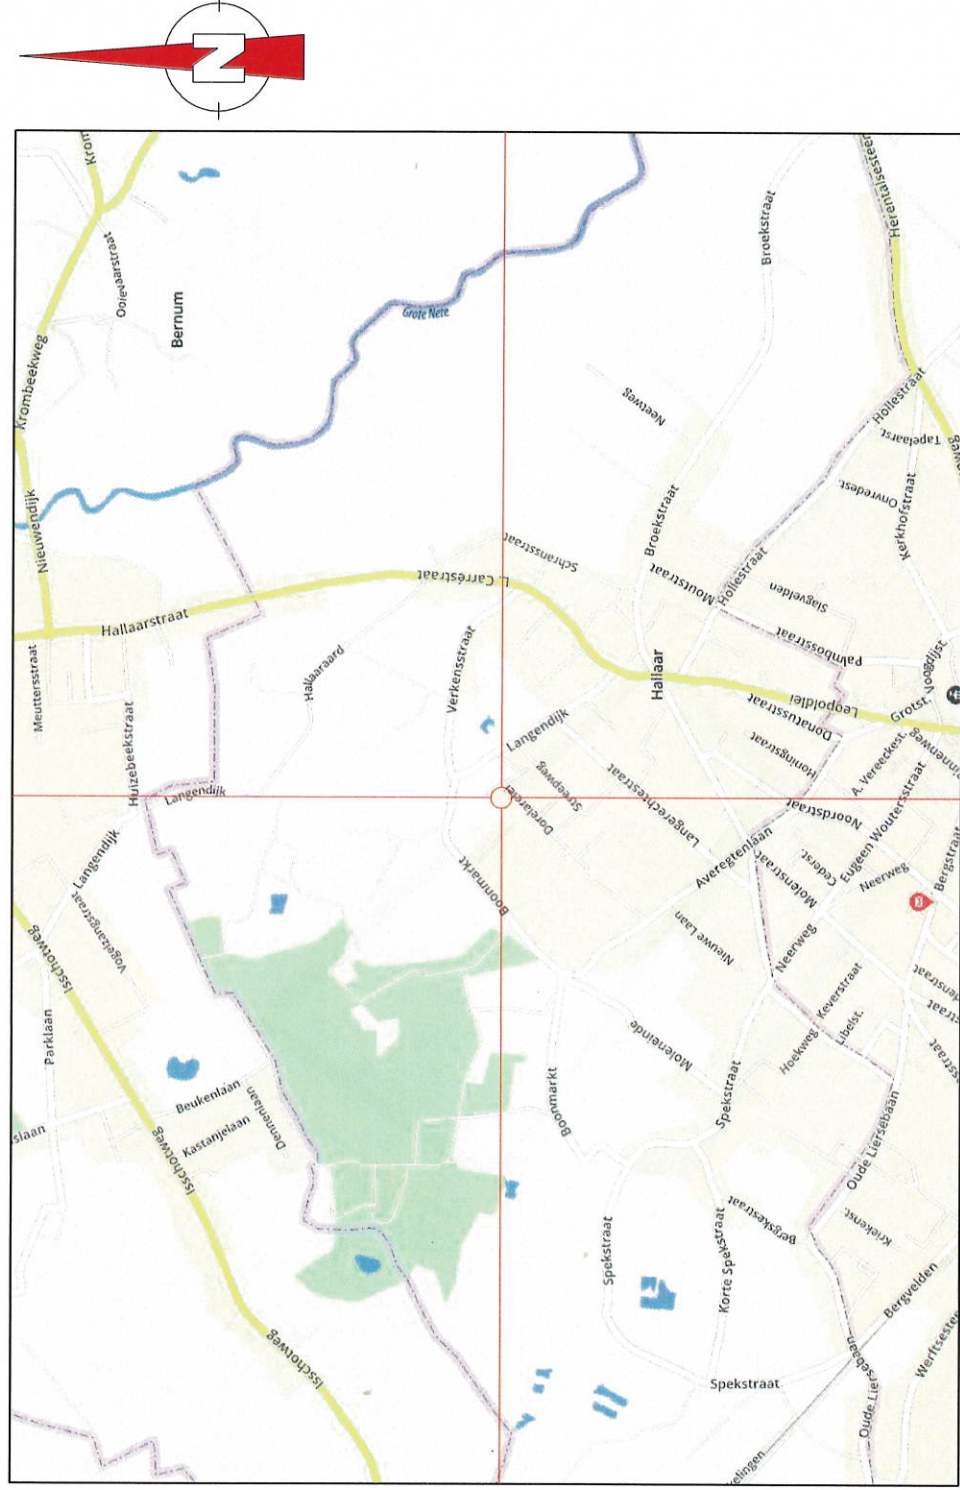

OPMETINGSPLAN

Schaal: 1/500

dossier: D2012/14-12/loten66-71

opgemaakt door :
Dieter De Hoef
Landmeter - expert, beëdigd door
de Rechtbank van Eerste Aanleg
van Mechelen
LAN 05 1218

datum:

14 12 2012

LANDMETERSBUREAU DE HOEF

Maurice De Hoef

gsm : 0498 20 07 70

maurice@landmetersbureauhoef.be

't Seyenhof

Hallaarstraat 33

2222 Itegem

tel. : 015 24 02 26

Dieter De Hoef

gsm : 0496 26 53 93

dieter@landmetersbureauhoef.be